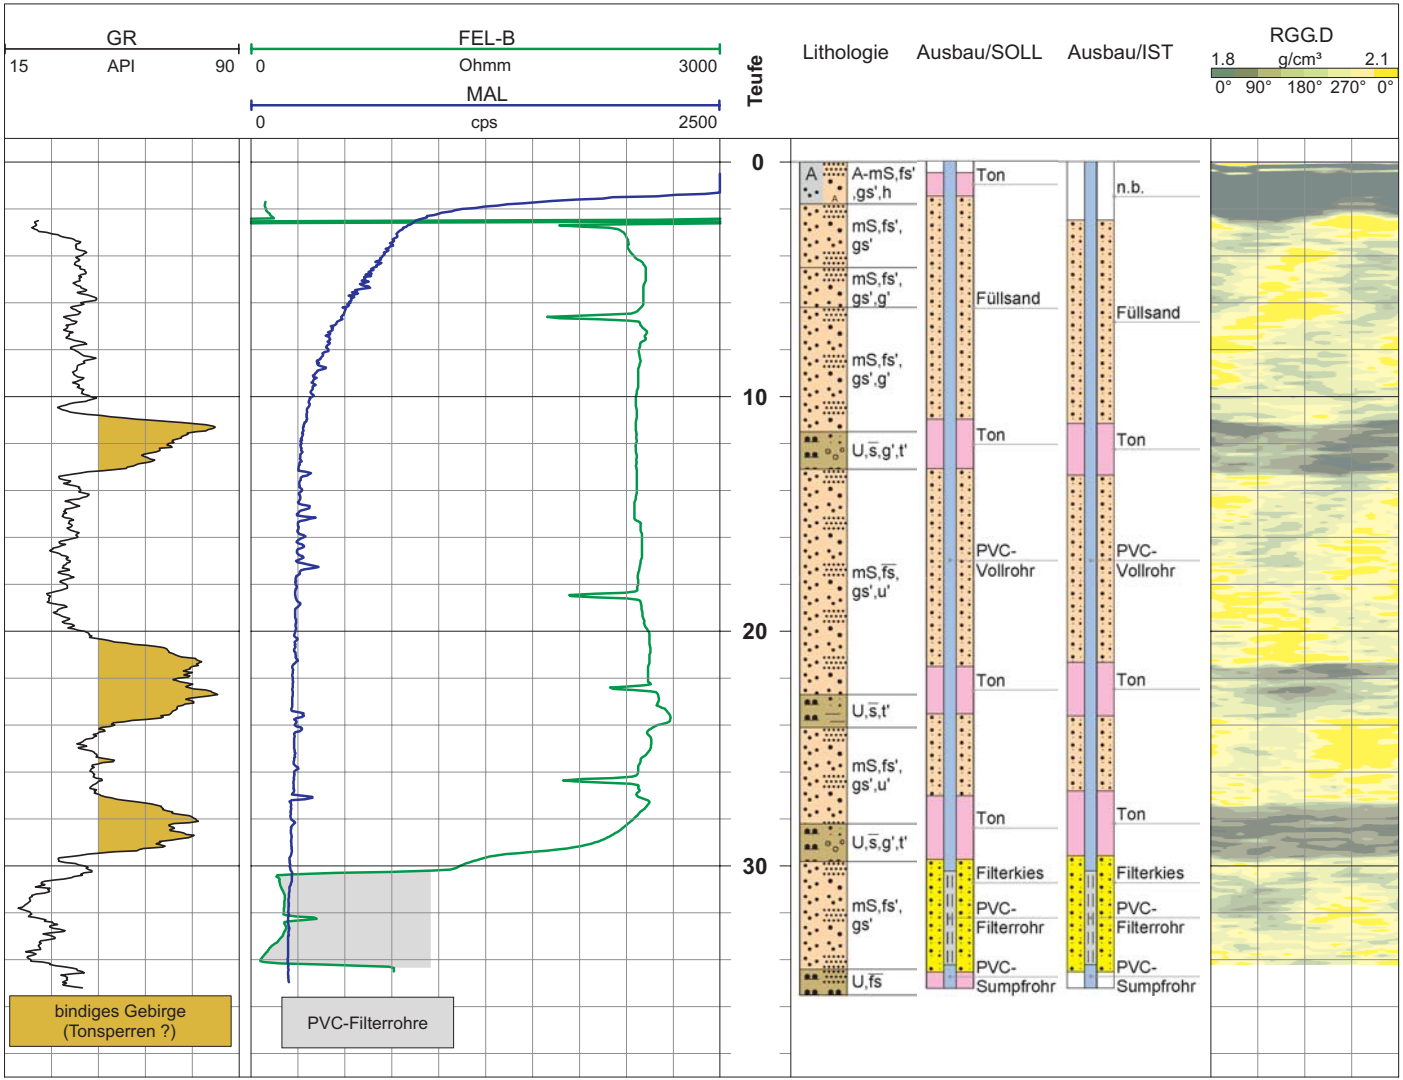
GR
15
API
90
FEL-B
0
Ohmm
3000
MAL
0
cps
2500
Teufe
0
10
20
30
Lithologie
Ausbau/SOLL
Ausbau/IST
RGG.D
1.8
g/cm³
2.1
0° 90° 180° 270° 0°
A
A-mS,fs' ,gs',h
mS,fs', gs'
mS,fs', gs',g'
mS,fs', gs',g'
U,s̄,g',t'
mS,f̄s, gs',u'
U,s̄,t'
mS,fs', gs',u'
U,s̄,g',t'
mS,fs', gs'
U,f̄s
Ton
Füllsand
Ton
PVC-Vollrohr
Ton
Ton
Ton
Filterkies
PVC-Filterrohr
PVC-Sumpfrohr
n.b.
Füllsand
Ton
PVC-Vollrohr
Ton
Ton
Filterkies
PVC-Filterrohr
PVC-Sumpfrohr
bindiges Gebirge (Tonsperren ?)
PVC-Filterrohre